


DETALHE 01 BICICAIXA EM CRUZAMENTO
ESC. 1 : 200

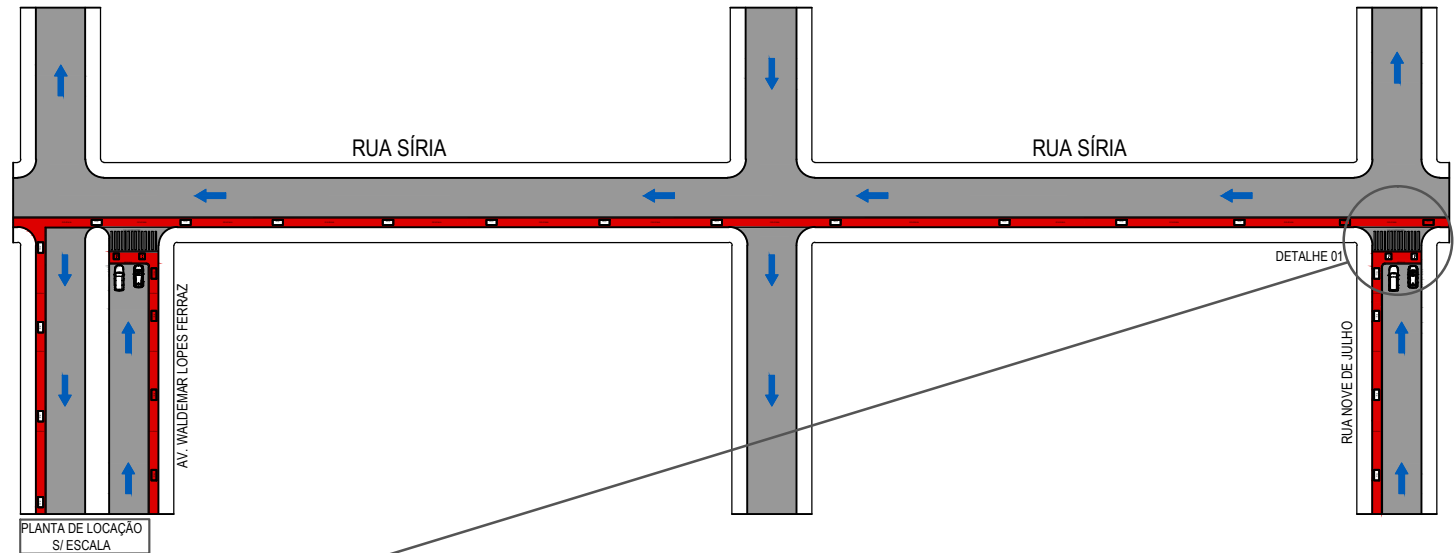

LOCAL
 PROPOSTA PILOTO NO TRECHO DE CRUZAMENTO
 ENTRE A RUA NOVE DE JULHO E A RUA SÍRIA E
 AV. WALDEMAR LOPES FERRAZ E RUA SÍRIA

PLANO DE MOBILIDADE URBANA DE OLÍMPIA-SP

ETAPA: PROPOSTA DE IMPLANTAÇÃO DE BICICAIXA EM CRUZAMENTO

Nº FOLHA

10 /13

AMAURY HERNANDES
 COODERNAÇÃO DE PROJETOS

ROSELY MAYSE SENO
 ARQUITETA E URBANISTA

SEBASTIÃO J. PELEGATTI
 COLABORAÇÃO GERAL

MARCO VICTORASSI
 DESENHO TÉCNICO



PROPOSTA 05

ESCALAS: INDICADAS

DATA: DEZEMBRO / 2014