


CORTE AA
DETALHE DA CICLOVIA
S/ ESCALA

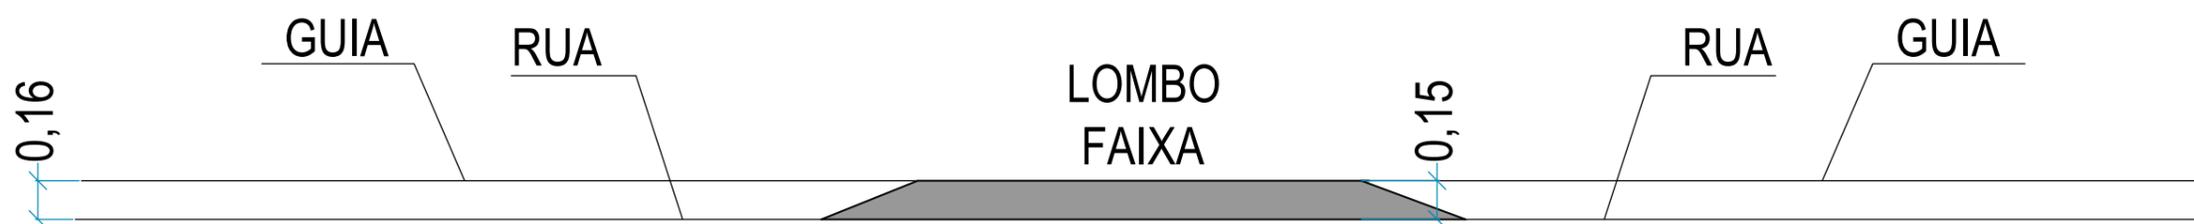

CORTE BB
DETALHE DA LOMBOFAIXA
S/ ESCALA

PLANO DE MOBILIDADE URBANA DE OLÍMPIA-SP

ETAPA:

PROPOSTA DE IMPLANTAÇÃO DE CICLOVIA NA
AV. AURORA FORTI NEVES E BICICLETÁRIO DO TIPO ITAÚ NO
GRAMADO DA CÂMARA MUNICIPAL

Nº FOLHA

08 /13

AMAURY HERNANDES
COORDENAÇÃO DE PROJETOS

ROSELY MAYSE SENO
ARQUITETA E URBANISTA

SEBASTIÃO J. PELEGATTI
COLABORAÇÃO GERAL

MARCO VICTORASSI
DESENHO TÉCNICO



PROPOSTA 04

ESCALAS: S/ ESCALA

DATA: DEZEMBRO / 2014